



ŘEZ B-B, PŘÍČNÝ

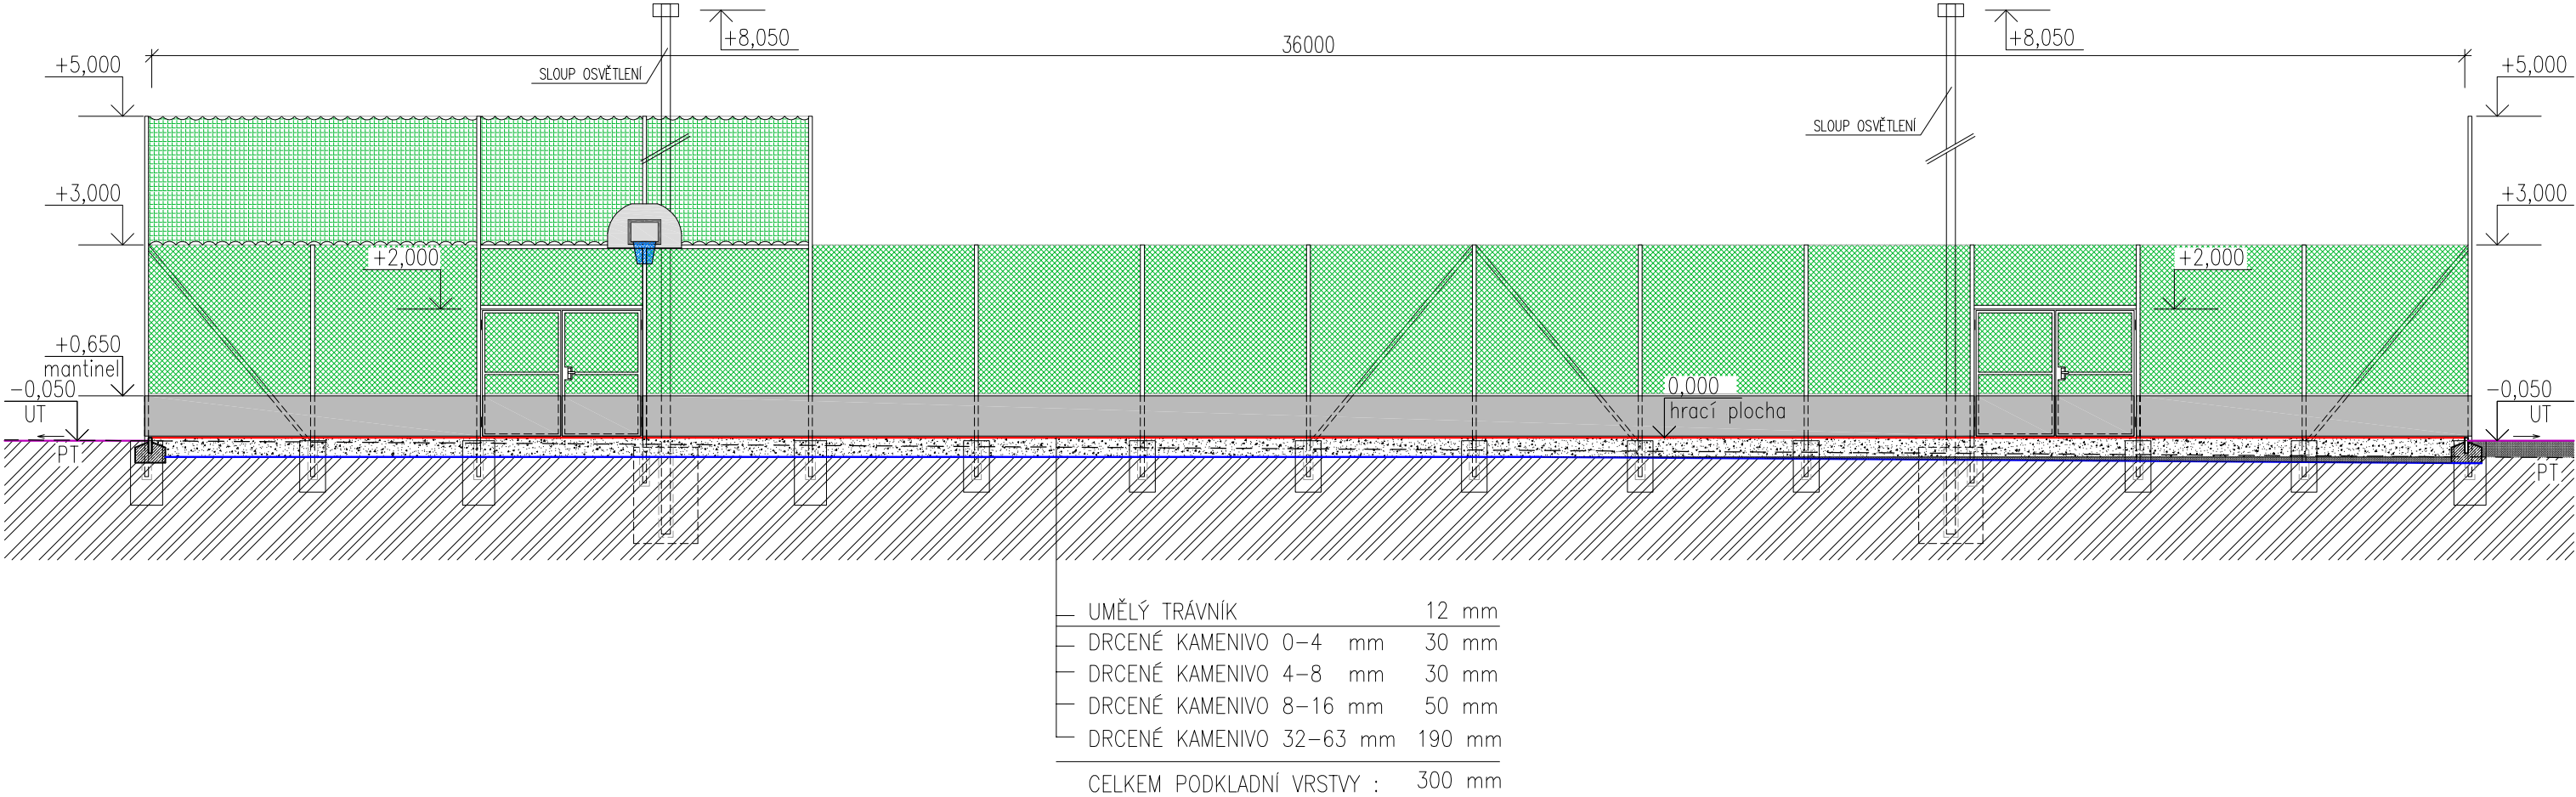

ŘEZ B-B, PŘÍČNÝ

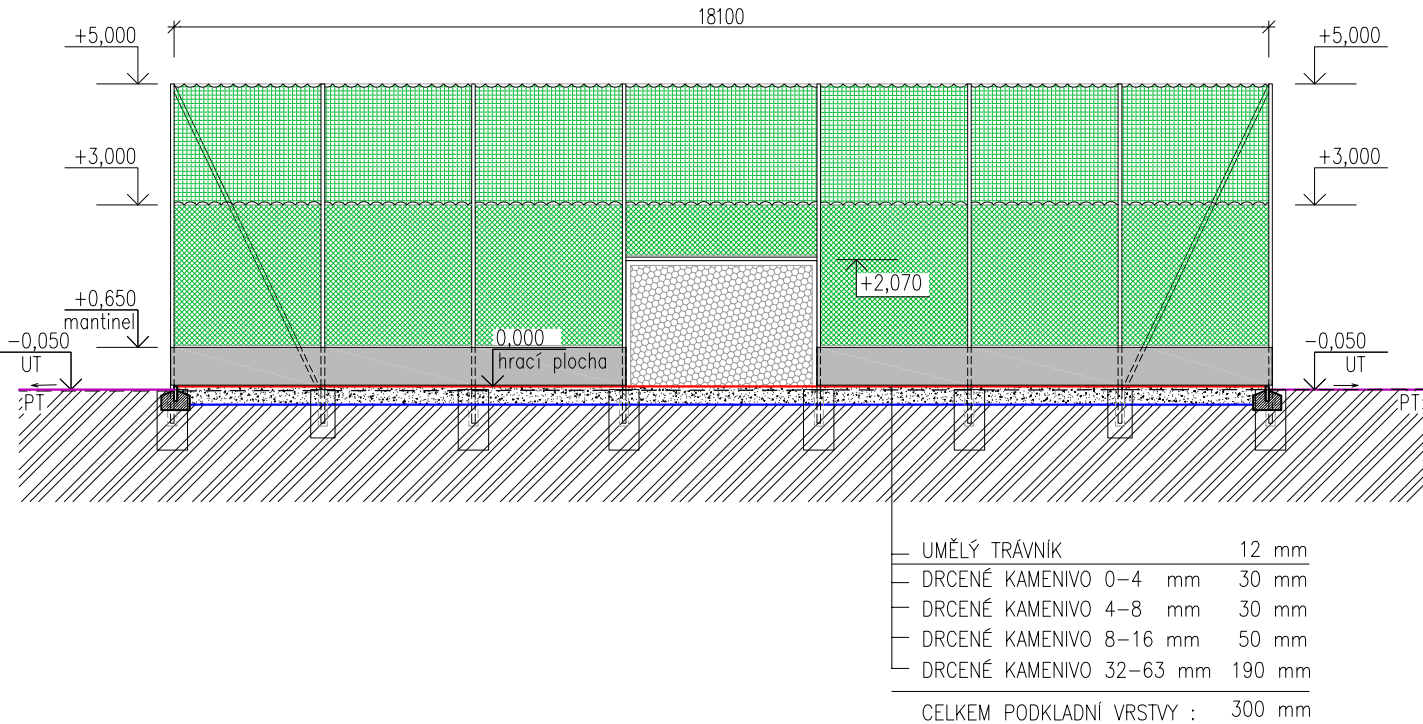


LEGENDA:

- PT (PŮVODNÍ TERÉN)
- UT (UPRAVENÝ TERÉN)
- SPORTOVNÍ POVRCH - UMĚLÝ TRÁVNÍK
- HTÚ (HRUBÉ TERÉNNÍ ÚPRAVY)
- ROSTLÝ TERÉN
- KONSTRUKCE HŘIŠTĚ
- HUTNĚNÁ ZEMNÍ PLÁŇ

TECHNICKÉ PODMÍNKY:

- Rovinnost pro pokládku trávniku $\pm 4\text{ mm}/4\text{ m}$ lati (dle předpisu IAKS)
- Finální vrstva bez spádování (hrací povrch)
- Podkladní vrstvy hutněny na $\text{Edf}2\ 45\ \text{MPa}$
- Podloží drenážováno dle projektu

VED.PROJEKTANT	VYPRACOVAL:	KONTROLOVAL:	ZAKÁZKOVÉ ČÍSLO	 FUNNY SPORT s.r.o. Pod Babou 2515, 760 01 Zlín tel./fax: 577 211 215 DIČ: CZ479 06 171 www.funnysport.cz E-mail: info@funny sport.cz	
Ing. arch. Jaroslav Habarta	Ing. Martin Šeďa	Jindřich Vocel			
MÍSTO STAVBY:	Sobotovice, okres Brno-venkov, k.ú. Sobotovice 752142, ppč.106			FORMÁT	2xA4
INVESTOR	Obec Sobotovice č.p. 176, 664 67 Surovice			DATUM	05/2013
NÁZEV :	VÍCEÚČELOVÉ HŘIŠTĚ OBCE SOBOTOVICE na parc. č.106, k.ú. Sobotovice			STUPĚŇ	DSP
				MĚŘÍTKO	1: 100
NÁZEV VÝKRESU :	PROFILY (ŘEZY A -A, B-B)			ČÁST	OBJEKT
				D	01
					Č. VÝKRESU
					D2