
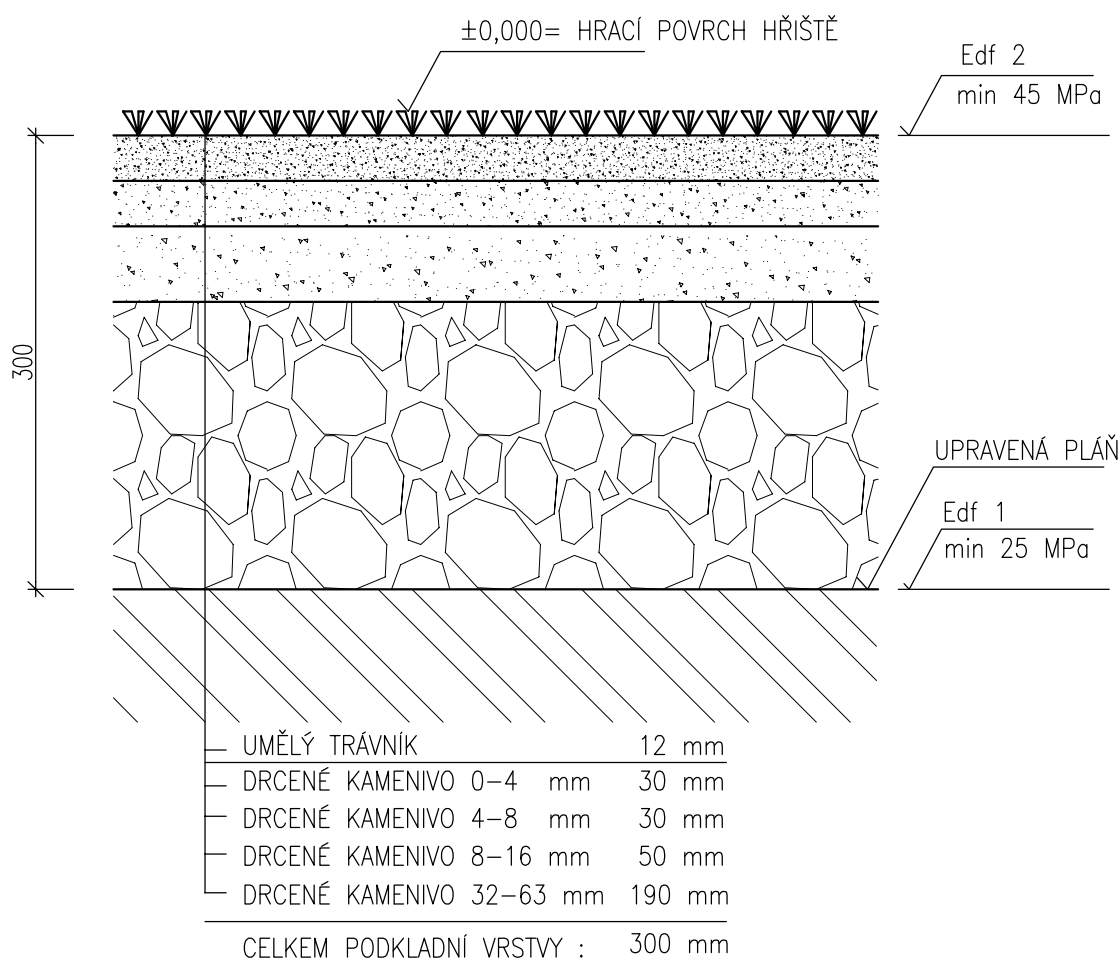


VED.PROJEKTANT	VYPRACOVAL:	KONTROLOVAL:	ZAKÁZKOVÉ ČÍSLO	 <small>R A D O S T Z E S P O R T U</small>	
Ing. arch. Jaroslav Habarta	Ing. Martin Šed'a	Jindřich Vocol			
MÍSTO STAVBY: Sobotovice, okres Brno-venkov, k.ú. Sobotovice 752142, ppč.106				FUNNY SPORT s.r.o. Pod Babou 2515, 760 01 Zlín tel./fax: 577 211 215	
INVESTOR Obec Sobotovice č.p. 176, 664 67 Syrovice				FORMÁT	A4
NÁZEV : VÍCEÚČELOVÉ HŘIŠTĚ OBCE SOBOTOVICE na parc. č.106, k.ú. Sobotovice				DATUM	05/ 2013
				STUPEŇ	DSP
				MĚŘÍTKO	-
NÁZEV VÝKRESU : DETAILY, VZOROVÉ ŘEZY, SKLADBY				ČÁST D	OBJEKT 01
					Č. VÝKRESU D4


UMĚLÝ TRÁVNÍK – PROPUSTNÝ PODKLAD




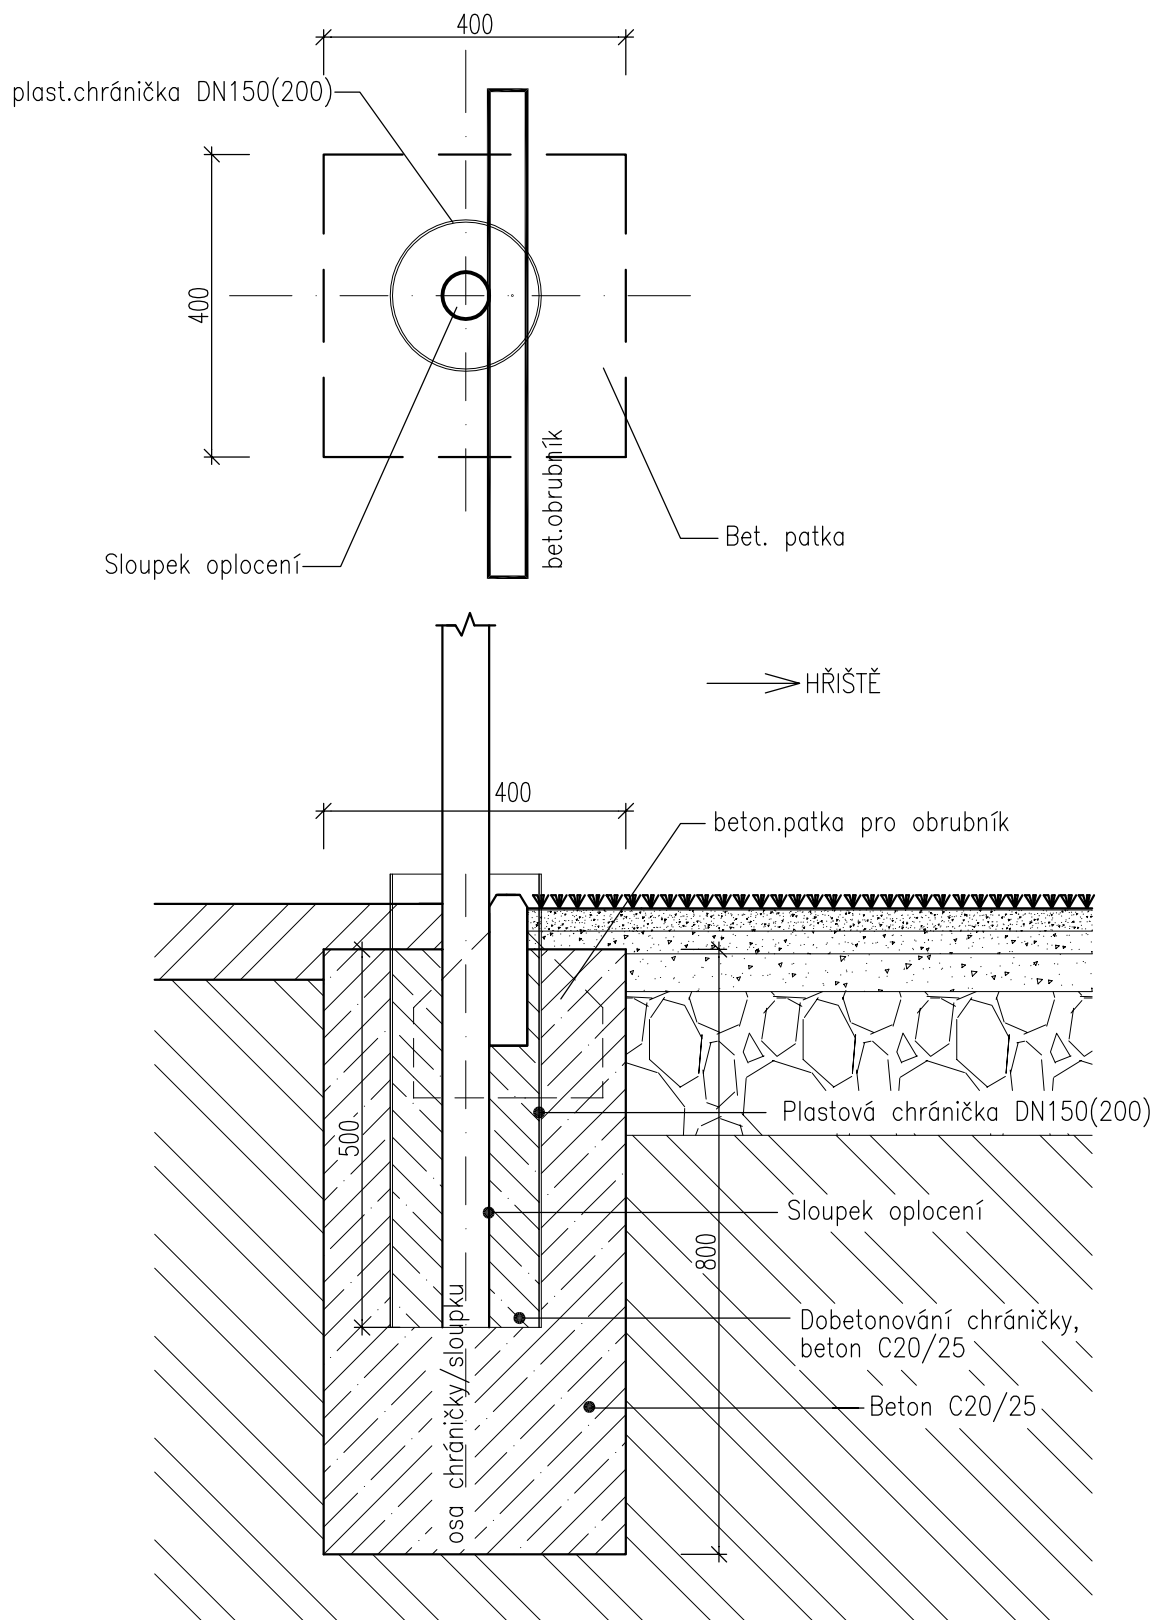
TECHNICKÉ PODMÍNKY:


1. Rovinnost pro pokládku trávniku $\pm 4\text{ mm}/4\text{ m}$ lati (dle předpisu IAKS)
2. Finální vrstva bez spádování (hrací povrch)
3. Podkladní vrstvy hutněny na Edf2 45 MPa


VED.PROJEKTANT	VYPRACOVAL:	KONTROLOVAL:	ZAKÁZKOVÉ ČÍSLO	 FUNNY SPORT s.r.o. <small>Pod Babou 2515, 760 01 Zlín</small> <small>tel./fax: 577 211 215</small> <small>DIČ: CZ479 06 171</small> <small>www.funnysport.cz</small> <small>E-mail: info@funnysport.cz</small>	
Ing. arch. Jaroslav Habarta	Ing. Martin Šed'a	Jindřich Vocel			
MÍSTO STAVBY: Sobotovice, okres Brno–venkov, k.ú. Sobotovice 752142, ppč.106				FORMÁT	A4
INVESTOR Obec Sobotovice č.p. 176, 664 67 Syrovce				DATUM	05/ 2013
NÁZEV : VÍCEÚČELOVÉ HŘIŠTĚ OBCE SOBOTOVICE na parc. č.106, k.ú. Sobotovice				STUPEŇ	DSP
				MĚŘÍTKO	1:5
NÁZEV VÝKRESU :				ČÁST	OBJEKT
VZOROVÝ ŘEZ PODKLADNÍCH VRSTEV				D	01
				Č. VÝKRESU D4a	

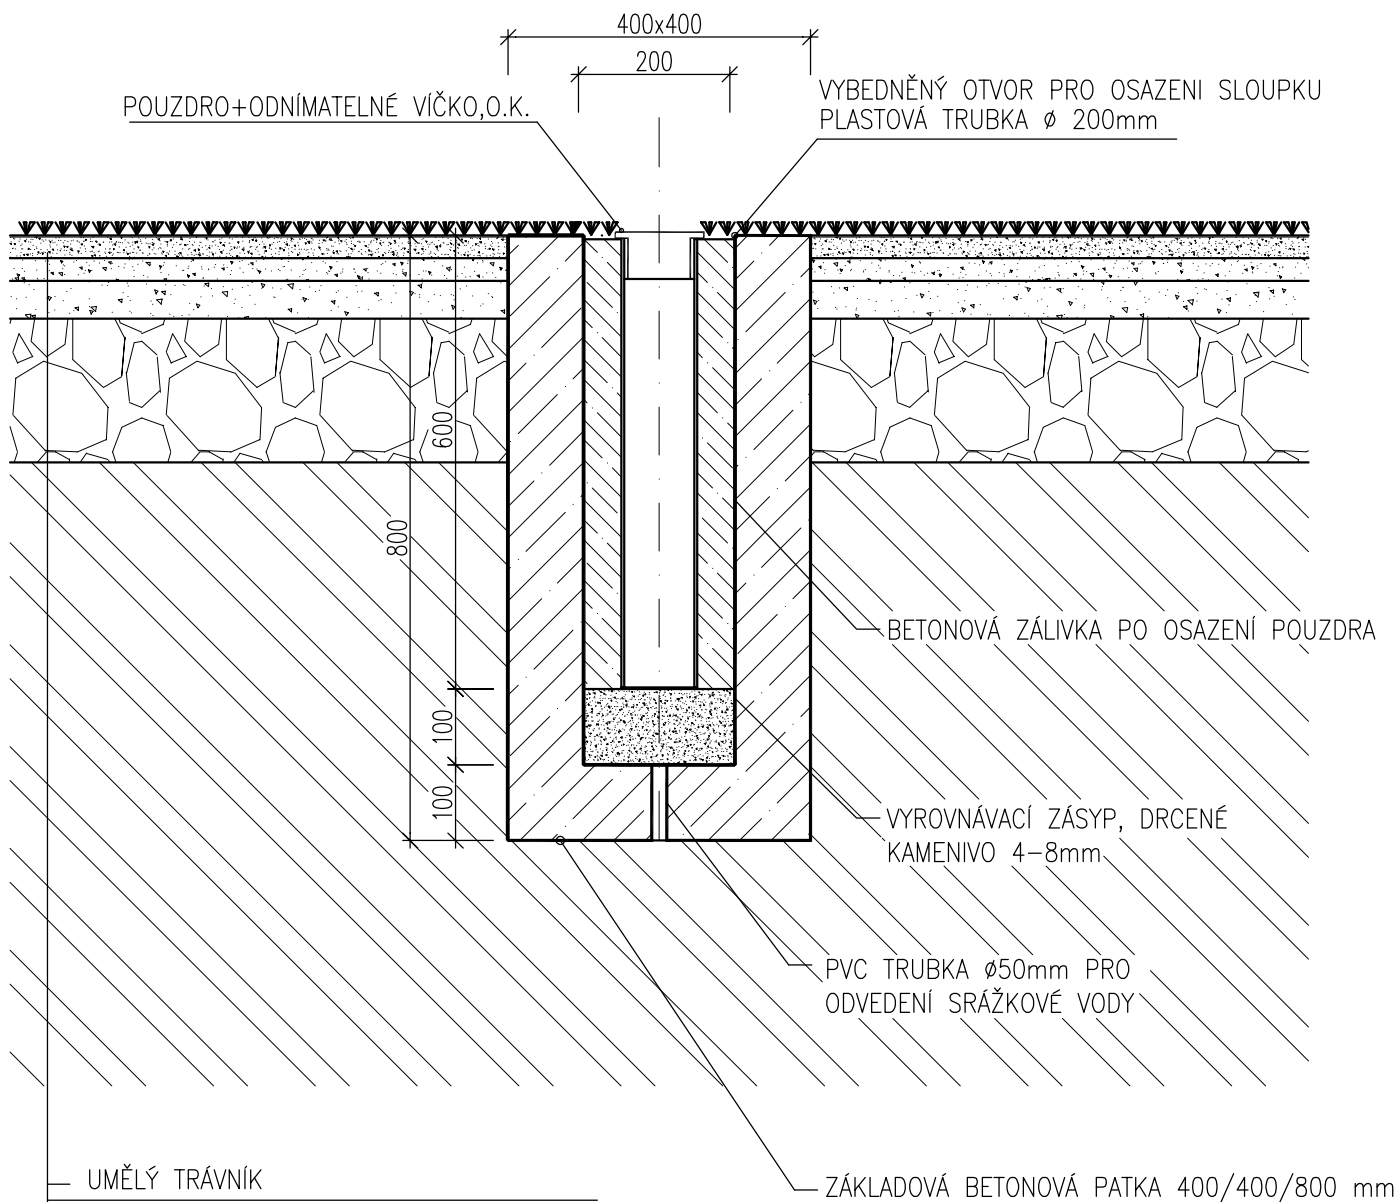


VED.PROJEKTANT	VYPRACOVAL:	KONTROLOVAL:	ZAKÁZKOVÉ ČÍSLO	 FUNNY SPORT s.r.o. Pod Babou 2515, 760 01 Zlín tel./fax: 577 211 215 DIČ: CZ479 06 171 www.funnysport.cz E-mail: info@funnysport.cz	
Ing. arch. Jaroslav Habarta	Ing. Martin Šed'a	Jindřich Vocel			
MÍSTO STAVBY: Sobotovice, okres Brno-venkov, k.ú. Sobotovice 752142, ppč.106				FORMÁT	A4
INVESTOR Obec Sobotovice č.p. 176, 664 67 Syrovice				DATUM	05/ 2013
NÁZEV : VÍCEÚČELOVÉ HŘIŠTĚ OBCE SOBOTOVICE na parc. č.106, k.ú. Sobotovice				STUPEŇ	DSP
				MĚŘITKO	1:10
NÁZEV VÝKRESU :				ČÁST	OBJEKT
KOTEVNÍ PATKA SLOUPKU TENIS / VOLEJBAL				D	01
				Č. VÝKRESU D4b	




VED.PROJEKTANT	VYPRACOVAL:	KONTROLOVAL:	ZAKÁZKOVÉ ČÍSLO	 <small>FUNNY SPORT s.r.o.</small> <small>Pod Babou 2515, 760 01 Zlín</small> <small>tel./fax: 577 211 215</small> <small>DIČ: CZ479 06 171</small> <small>www.funnysport.cz</small> <small>E-mail: info@funnysport.cz</small>	
Ing. arch. Jaroslav Habarta	Ing. Martin Šed'a	Jindřich Vocel			
MÍSTO STAVBY: Sobotovice, okres Brno-venkov, k.ú. Sobotovice 752142, ppč.106				FORMÁT	A4
INVESTOR Obec Sobotovice č.p. 176, 664 67 Syrovce				DATUM	05/ 2013
NÁZEV : VÍCEÚČELOVÉ HŘIŠTĚ OBCE SOBOTOVICE na parc. č.106, k.ú. Sobotovice				STUPEŇ	DSP
				MĚŘÍTKO	1:10
NÁZEV VÝKRESU :				ČÁST	OBJEKT
KOTEVNÍ PATKA SLOUPKU OPLOCENÍ VÝŠKY 3 m				D	01
				Č. VÝKRESU D4c	

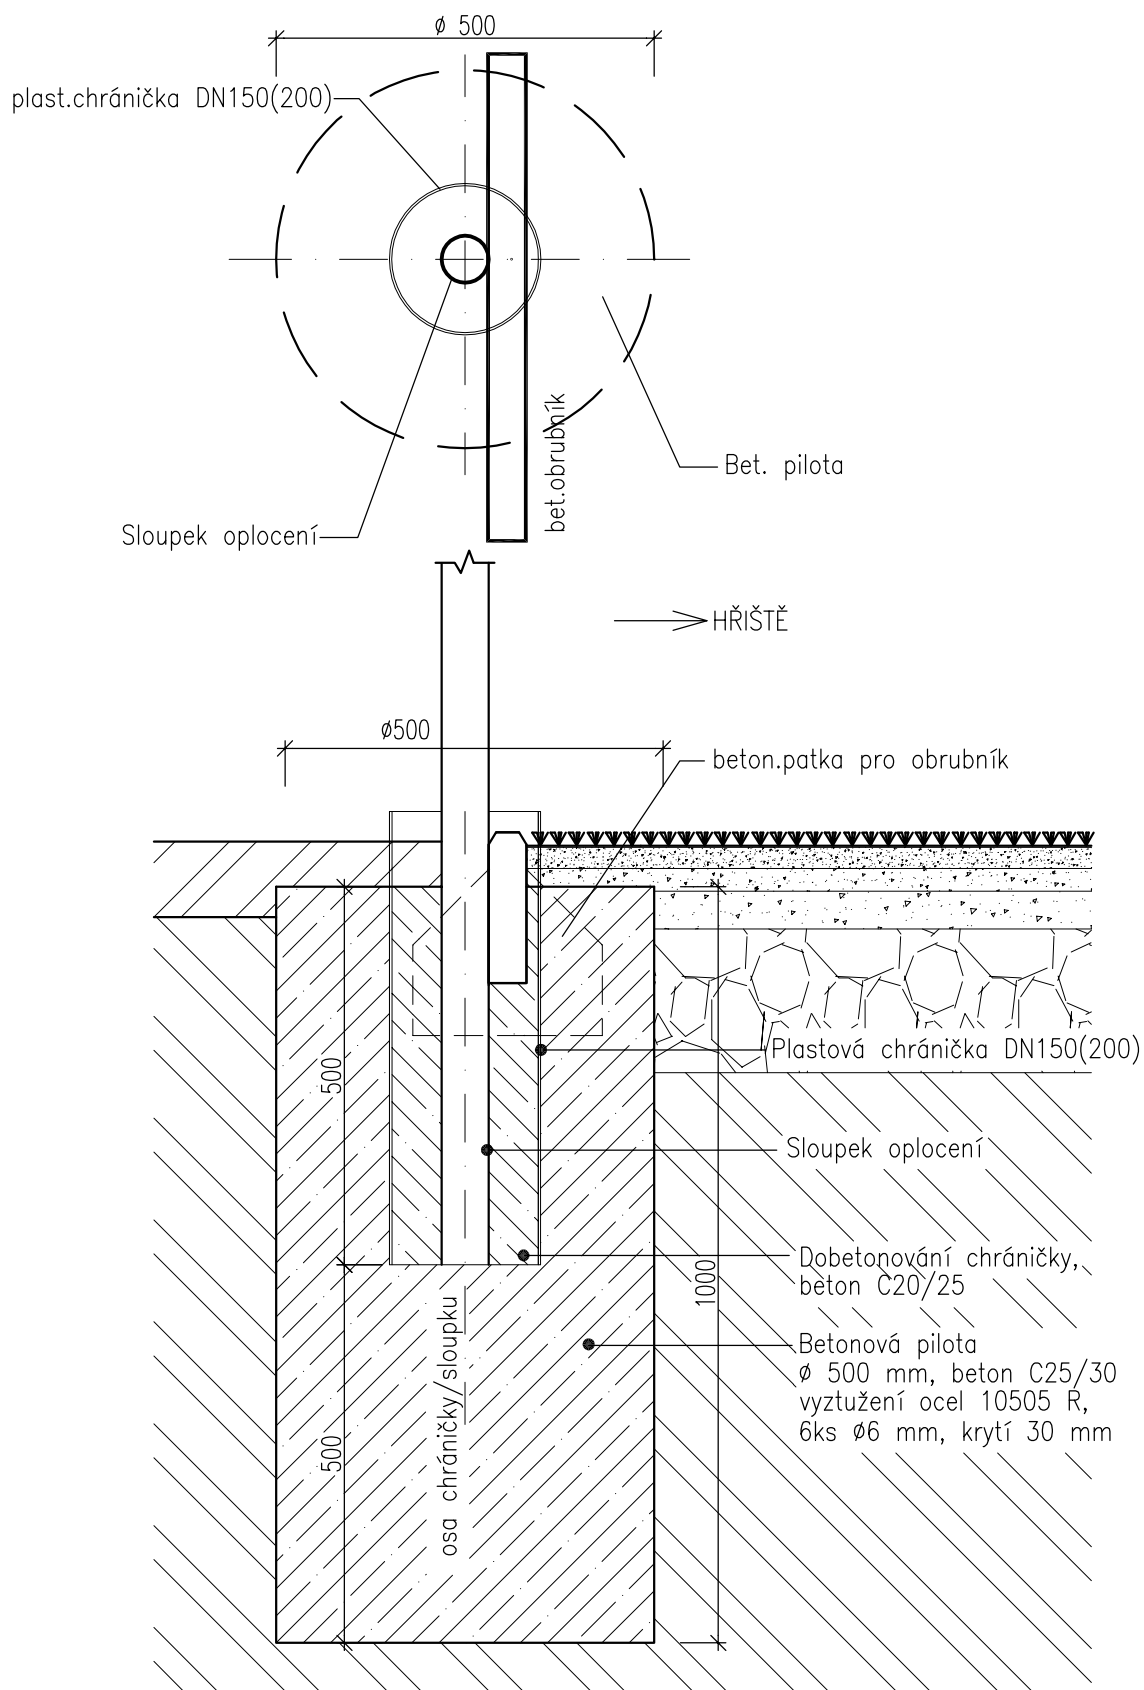

VED.PROJEKTANT	VYPRACOVAL:	KONTROLOVAL:	ZAKÁZKOVÉ ČÍSLO		
Ing. arch. Jaroslav Habarta	Ing. Martin Šed'a	Jindřich Vocel			
MÍSTO STAVBY: Sobotovice, okres Brno-venkov, k.ú. Sobotovice 752142, pp.č.106				FUNNY SPORT s.r.o. Pod Babou 2515, 760 01 Zlín tel./fax: 577 211 215	
INVESTOR Obec Sobotovice č.p. 176, 664 67 Syrovice				DIČ: CZ479 06 171 www.funnysport.cz E-mail: info@funnysport.cz	
NÁZEV : VÍCEÚČELOVÉ HŘIŠTĚ OBCE SOBOTOVICE na parc. č.106, k.ú. Sobotovice				FORMÁT	A4
				DATUM	05/ 2013
				STUPEŇ	DSP
				MĚŘÍTKO	1:10
NÁZEV VÝKRESU : KOTEVNÍ PATKA SLOUPKU OPLOCENÍ VÝŠKY 5 m				ČÁST D	OBJEKT 01
					Č. VÝKRESU D4d

UMĚLÝ TRÁVNÍK


ZÁMKOVÁ DLAŽBA

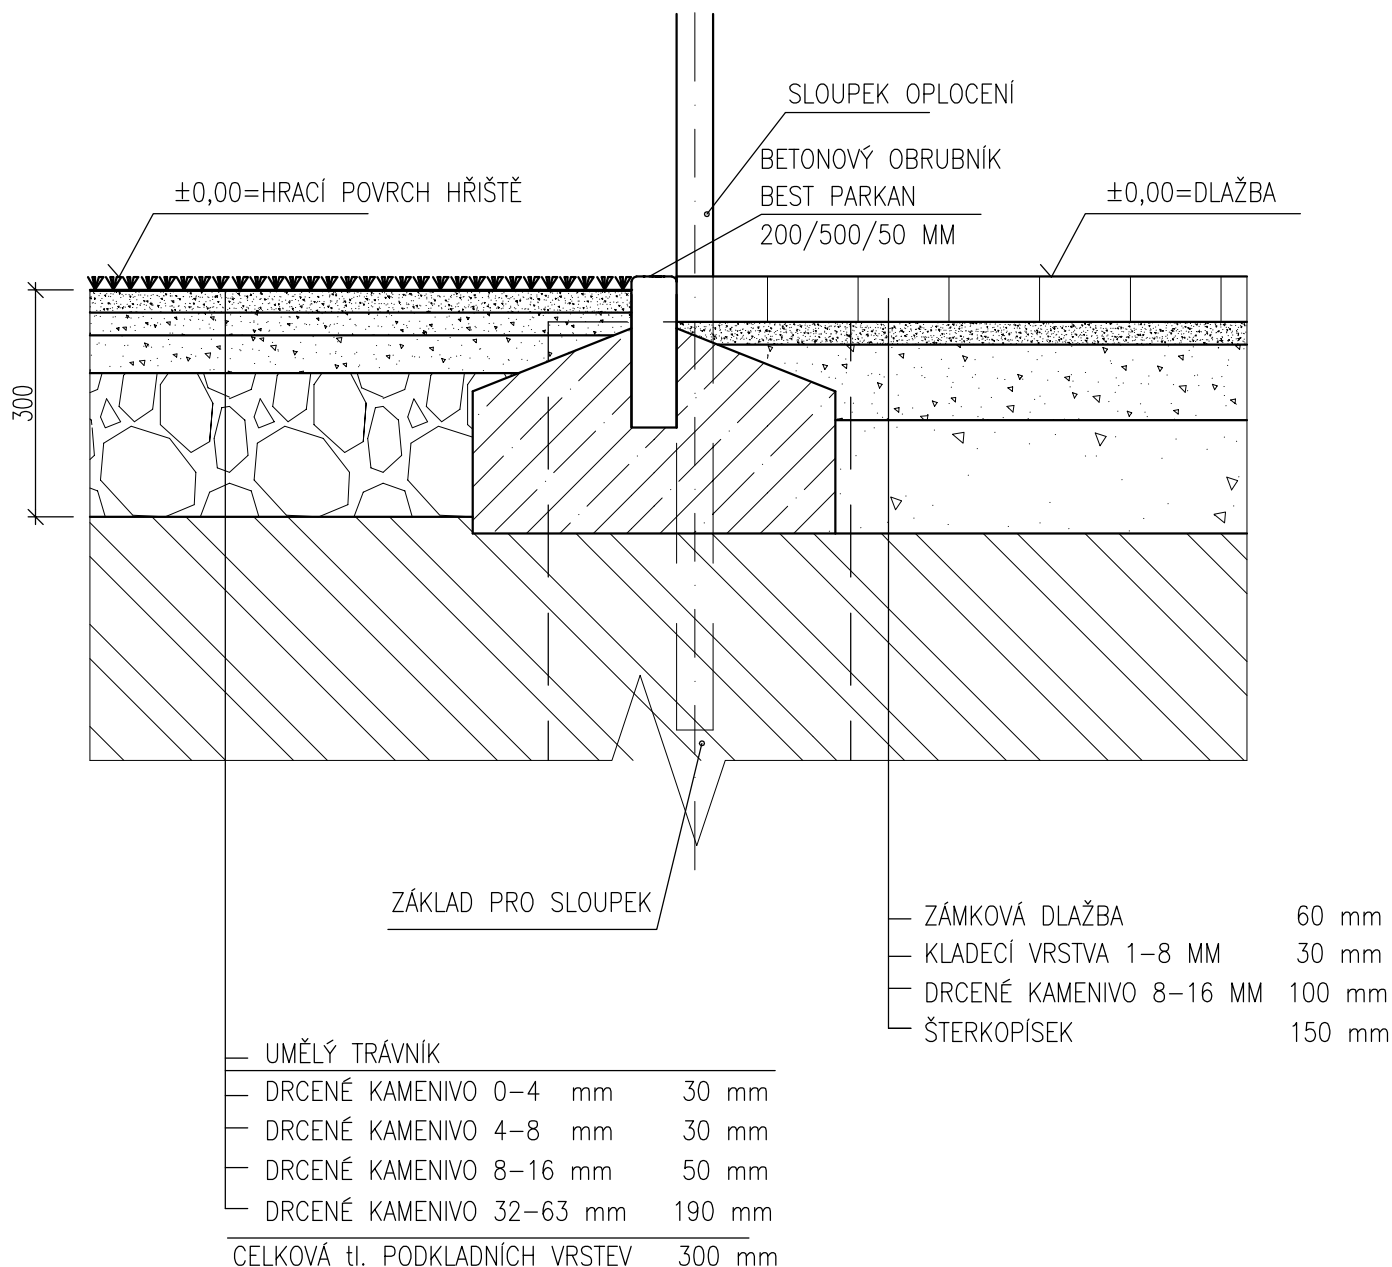

VED.PROJEKTANT	VYPRACOVAL:	KONTROLOVAL:	ZAKÁZKOVÉ ČÍSLO	 FUNNY SPORT s.r.o. <small>DIČ: CZ479 06 171</small> <small>Pod Babou 2515, 760 01 Zlín</small> <small>tel./fax: 577 211 215</small> <small>www.funnysport.cz</small> <small>E-mail: info@funnysport.cz</small>	
Ing. arch. Jaroslav Habarta	Ing. Martin Šed'a	Jindřich Vocel			
MÍSTO STAVBY: Sobotovice, okres Brno–venkov, k.ú. Sobotovice 752142, ppč.106				FORMÁT	A4
INVESTOR Obec Sobotovice č.p. 176, 664 67 Syrovice				DATUM	05/ 2013
NÁZEV : VÍCEÚČELOVÉ HŘIŠTĚ OBCE SOBOTOVICE na parc. č.106, k.ú. Sobotovice				STUPEŇ	DSP
				MĚŘÍTKO	1:10
NÁZEV VÝKRESU :				ČÁST	OBJEKT
VZOROVÝ ŘEZ - UMĚLÝ TRÁVNÍK / DLAŽBA				D	01
				Č. VÝKRESU D4e	

UMĚLÝ TRÁVNÍK

OKOLNÍ TERÉN

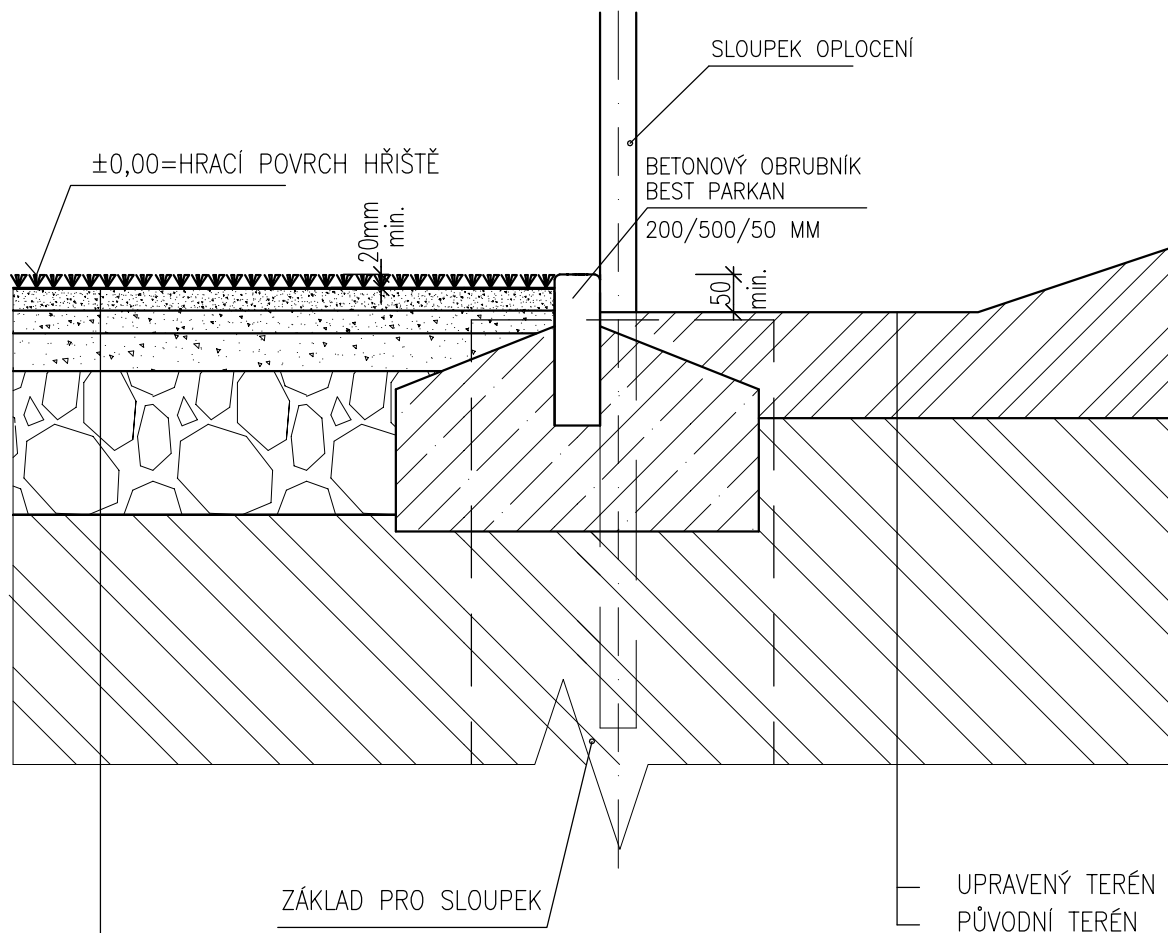

— UMĚLÝ TRÁVNÍK

— DRCENÉ KAMENIVO 0–4 mm	30 mm
— DRCENÉ KAMENIVO 4–8 mm	30 mm
— DRCENÉ KAMENIVO 8–16 mm	50 mm
— DRCENÉ KAMENIVO 32–63 mm	190 mm

CELKOVÁ tl. PODKLADNÍCH VRSTEV 300 mm

VED.PROJEKTANT	VYPRACOVAL:	KONTROLOVAL:	ZAKÁZKOVÉ ČÍSLO	 FUNNY SPORT s.r.o. Pod Babou 2515, 760 01 Zlín tel./fax: 577 211 215 DIČ: CZ479 06 171 www.funnysport.cz E-mail: info@funnysport.cz	
Ing. arch. Jaroslav Habarta	Ing. Martin Šed'a	Jindřich Vocel			
MÍSTO STAVBY: Sobotovice, okres Brno-venkov, k.ú. Sobotovice 752142, ppč.106				FORMÁT	A4
INVESTOR Obec Sobotovice č.p. 176, 664 67 Syrovice				DATUM	05/ 2013
NÁZEV : VÍCEÚČELOVÉ HŘIŠTĚ OBCE SOBOTOVICE na parc. č.106, k.ú. Sobotovice				STUPEŇ	DSP
				MĚŘÍTKO	1:10
NÁZEV VÝKRESU :				ČÁST	OBJEKT
VZOROVÝ ŘEZ - UMĚLÝ TRÁVNÍK / OKOLNÍ TERÉN				D	01
				Č. VÝKRESU	
				D4f	

