Koordinační situační výkres
M 1:500

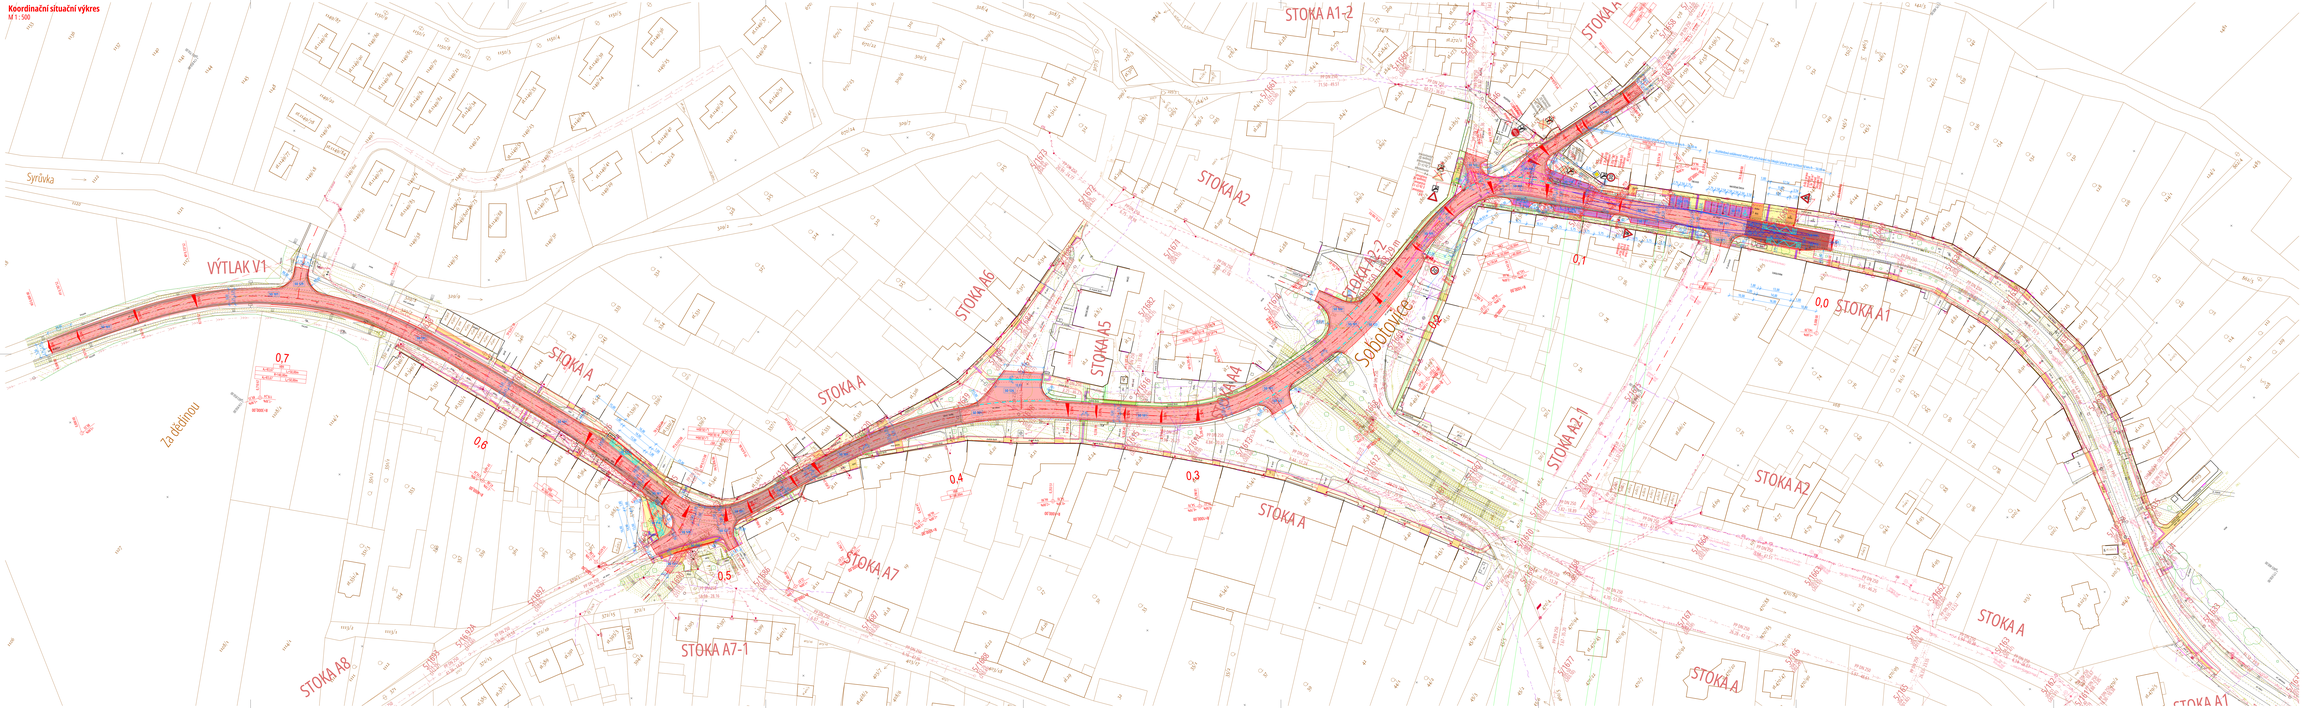

SEZNAM STAVEBNÍCH OBJEKTŮ

Silnice
SO 101 Silnice III/39514
SO 102 Most silnice III/39514

Autobusové a parkovací zálivy
SO 111 Autobusová zastávka Sobotovice, směr Syrůvka
SO 112 Autobusová zastávka Sobotovice, směr Lodín
SO 113 Autobusová zastávka Sobotovice, zastávkový pruh, směr Syrůvka
SO 114 Autobusová zastávka Sobotovice, zastávkový pruh, směr Lodín
SO 115 Parkovací zálив pro Mediteran Bohemia
SO 116 Parkovací zálив u kostela sv. Jana Křtitele
SO 117 Parkovací zálив od silnice č. 39514 silnice č. 22

Místní komunikace
SO 121 Místní komunikace 1a
SO 122 Místní komunikace 1b
SO 123 Místní komunikace 1c
SO 124 Místní komunikace 1d
SO 125 Místní komunikace 1e
SO 126 Místní komunikace 1f
SO 127 Místní komunikace 1g
SO 128 Místní komunikace 1h
SO 129 Místní komunikace 1i
SO 130 Místní komunikace 2
SO 131 Místní komunikace 3

Účelové komunikace
SO 141 Účelová komunikace 1k

Chodníky
SO 161 Chodník od kčt 5 k km č. p. 40
SO 162 Chodník od km č. p. 40 k km č. p. 60 vpravo
SO 163 Chodník od km č. p. 27 k km č. p. 40
SO 164 Chodník od km č. p. 49 k km č. p. 100
SO 165 Chodník od km č. p. 100
SO 166 Chodník od km č. p. 114 ke MŠ
SO 167 Chodník od MŠ 114 k km č. p. 22
SO 168 Chodník od km č. p. 22 k hranici cestné vody
SO 169 Chodník od km č. p. 114 k km č. p. 76
SO 170 Chodník v km č. p. 76
SO 171 Chodník od km č. p. 76 k km č. p. 60b
SO 172 Chodník u kostela
SO 173 Chodník od Mediteran Transformovat (směr Lodín) k km č. p. 127

Veřejné osvětlení
SO 181 Veřejné osvětlení

Výchozí bod km 0,000 = 0,000 km

Ing. Marek Lukáš Ing. Marek Lukáš	Ing. Marek Lukáš Ing. Marek Lukáš	LUKÁŠ	
Ing. Marek Lukáš Ing. Marek Lukáš		IČO: 71 186 746 DIČ: CZ6711860	
Zhot. Sobotovice, J. p. 176, 36467 Sobotovice Zhot. Sobotovice, J. p. 176, 36467 Sobotovice		Mediterranean Bohemia s.r.o. TECH. Podniku	
Objednatel (Investor)	Vypracoval (Projektant)	+420 777 626 640 info@lukas-cz.cz	

Průtah silnic III/39514, III/39515 a ohnova chodníků a doprovodné infrastruktury v obci Sobotovice

Stupeň	DÚR
Měřítko	M 1:500
Část	D.0.1.4
Datum	2021/2022
Číslo	1 2 2 2 4 5 1 6

1. Stupeň dokog.
Stupeň PD

Koordinační situační výkres

Formát: 1189 x 420 mm